

ΕΦΗΜΕΡΙΣ ΤΗΣ ΚΥΒΕΡΝΗΣΕΩΣ
ΤΗΣ ΕΛΛΗΝΙΚΗΣ ΔΗΜΟΚΡΑΤΙΑΣ

ΑΘΗΝΑ 27 ΜΑΪΟΥ 1987	ΤΕΥΧΟΣ ΤΕΤΑΡΤΟ	ΑΡΙΘΜΟΣ ΦΥΛΛΟΥ 476

ΠΕΡΙΕΧΟΜΕΝΑ

ΠΟΛΕΟΔΟΜΙΑ
ΑΠΟΦΑΣΕΙΣ

ΠΟΛΕΟΔΟΜΙΑ
ΑΠΟΦΑΣΕΙΣ

Αριθ. Χ 4541 (1)

Αναγνώριση του δρόμου που βρίσκεται στο εγκ. σχέδιο πόλης Αιγίου Ν. Αχαΐας προϋπάρχοντος του έτους 1923.

Ο ΝΟΜΑΡΧΗΣ ΑΧΑΪΑΣ

Έχοντας υπόψη:

1. Τις δ/ξεις του Ν. 3200/55 «περί διοικητικής αποκεντρώσεως» και τις ίδιες του από 28.6.55 Β.Δ. περί εξαιρέσεως από της αρμοδιότητας των Νομαρχών μερικών αντικειμένων αρμοδιότητας του Υπουργού Δ.Ε.

2. Τις δ/ξεις του Ν.Δ. 712/70 και εκείνες του Β.Δ. 677/71 περί τροποποιήσεως και συμπληρώσεως του Β.Δ. 712/70.

3. Τις δ/ξεις του Ν.Δ. 532/70 περί συμπληρώσεως των δ/ξεων περί διοικητικής αποκεντρώσεως.

4. Το Ν. 1032/80 περί συστάσεως του Υπουργείου Χ.Ο.Π.

5. Το Ν. 1232/82 (ΦΕΚ 22Α') περί επαναφοράς σε ισχύ, τροποποίηση και συμπλήρωση των δ/ξεων του Ν.Δ. 4352/64 και άλλες δ/ξεις.

6. Τις 13905/721/24.6.82 και 24712/1248/21.6.82 κοινές αποφάσεις των Υπουργών Προεδρίας Κυβερνήσεως και ΧΟΠ.

7. Το άρθρο 20 του Ν.Δ. 17.7.1923 ΦΕΚ 228/Α/16.8.23 περί σχεδίων πόλεων και την Ε 34/20014/16.6.77 της Υπηρεσίας Οικισμού σχετικά με ιδιωτικές οδούς που προϋπάρχουν του έτους 1923.

8. Το Χ 2144/87 έγγραφο του Τμ. Πολεοδομίας και Πολεοδ. Εφαρμογών στο Συμβούλιο Χ.Ο.Π. Νομαρχίας Αχαΐας όπου εκφράζεται η άποψή του για το θέμα.

9. Τη γνωμοδότηση του Συβουλίου Χ.Ο.Π. Ν. Αχαΐας που διατυπώθηκε με το 6ο από 27-4-1987 πρακτικό του, θέμα 6ο, αποφασίζουμε:

Αναγνωρίζουμε ως προϋπάρχουσα του έτους 1923 την οδό Φαραζουλή που βρίσκεται εντός του εγκ. σχεδίου πόλεως Αιγίου όπως αυτή φαίνεται στο τοπογραφικό διάγραμμα του Πολ/κού Μηχανικού Ηλία Μουρούτογλου.

Η απόφαση αυτή να δημοσιευθεί στην Εφημερίδα της Κυβερνήσεως.

Πάτρα, 28 Απριλίου 1987

Με εντολή Νομάρχη
Ο Προϊστάμενος Τ.Π.Π.Ε.
ΧΡ. ΠΑΠΑΝΙΚΟΛΟΠΟΥΛΟΣ

ΟΔΟΣ ΡΗΓΑ ΦΕΡΑΙΟΥ ΠΛ 15,00 Μ

ΑΝΙΣΟΓΕΙΟΣ ΚΑΤΟΙΚΙΑ ΑΓΚΟΡΙΤΣΑΣ ΒΟΥΛΑΣ

ΤΡΙΩΡΟΦΟΣ ΟΙΚΟΔΟΜΗ ΑΦΕΝ ΠΙΚΟΥΛΑ

ΑΝΙΣΟΓΕΙΟΣ ΚΑΤΟΙΚΙΑ ΒΑΣΙΛΟΠΟΥΛΟΥ ΒΑΣΙΛΕΙΟΥ

ΑΝΙΣΟΓΕΙΟΣ ΚΑΤΟΙΚΙΑ ΤΣΟΥΡΕΚΗ ΠΑΝΑΓΙΩΤΗ

ΤΡΙΩΡΟΦΟΣ ΟΙΚΟΔΟΜΗ ΒΑΣΙΛΟΠΟΥΛΟΥ ΓΕΩΡΓΙΟΥ

ΑΝΙΣΟΓΕΙΟΣ ΚΑΤΟΙΚΙΑ ΑΡΙΣΤ. ΣΤΕΡΓΗ ΑΙΓΙΟΥ

ΑΝΙΣΟΓΕΙΟΣ ΚΑΤΟΙΚΙΑ ΣΚΑΡΤΣΙΛΑ ΑΘΑΝΑΣΙΟΥ

ΑΝΙΣΟΓΕΙΟΣ ΚΑΤΟΙΚΙΑ ΞΥΛΑ "Ο ΞΕΙΝΗ" (ΠΡΩΗΝ ΦΑΡΑΖΩΝΗ)

ΤΡΙΩΡΟΦΟΣ ΟΙΚΟΔΟΜΗ ΤΣΙΡΙΒΑ ΑΥΡΟΘΕΑΣ

ΑΝΙΣΟΓΕΙΟΣ ΚΑΤΟΙΚΙΑ ΠΑΓΚΑΛΟΥ ΗΛΙΑ

ΤΡΙΩΡΟΦΟΣ ΟΙΚΟΔΟΜΗ ΓΕΩΡΓΑΝΤΖΟΥ ΙΩΑΝΝΗ

ΑΝΙΣΟΓΕΙΟΣ ΚΑΤΟΙΚΙΑ ΑΛΕΞΑΝΔΡΟΠΟΥΛΟΥ ΑΝΔΡΕΑ

ΤΡΙΩΡΟΦΟΣ ΟΙΚΟΔΟΜΗ ΓΕΩΡΓΑΝΤΖΟΥ ΙΩΑΝΝΗ

ΟΔΟΣ ΦΑΡΑΖΩΝΗ

ΟΔΟΣ ΚΛΕΟΜ. ΟΙΚΟΝΟΜΟΥ ΠΛ 9,50 Μ

ΟΔΟΣ ΑΝΔΡ. ΛΟΝΤΟΥ ΠΛ 7,00 Μ

ΟΔΟΣ ... ΠΛ 10,50 Μ

ΑΙΤΗΣΗ ΓΙΑ ΑΝΑΓΝΩΡΙΣΗ ΔΗΜ. ΟΔΟΥ ... ΦΑΡΑΖΩΝΗ

ΤΟΠΟΓΡΑΦΙΚΟ ΔΙΑΓΡΑΜΜΑ ... ΟΙΚΟΔΟΜΙΚΟΥ ΤΕΤΡΑΓΩΝΟΥ

ΜΑΡΤΙΟΣ

ΗΛΙΑΣ ΜΟΥΡΟΥΤΟΓΛΟΥ
ΔΙΠΛ. ΠΟΛΙΤΙΚΟΣ ΜΗΧΑΝΙΚΟΣ Ε.Μ.Π.
ΑΙΓΙΟΝ

Αριθ. οικ. 1252 (2)

Καθορισμός ορίων, όρων και περιορισμών δόμησης στους οικισμούς ΑΡΧΟΝΤΙΚΟ, ΑΣΒΕΣΤΑΡΙΟ, ΔΑΜΙΑΝΟ, ΕΛΕΥΘΕΡΟΧΩΡΙ, Επαρχίας Γιαννιτσών Ν. Πέλλας.

Ο ΝΟΜΑΡΧΗΣ ΠΕΛΛΑΣ

Έχοντας υπόψη:

1. Τις διατάξεις του Ν. 1558/85 «Κυβέρνηση και Κυβερνητικά Όργανα» και ειδικότερα τα άρθρα 24 και 27 αυτού.

2. Τις διατάξεις του Ν. 3200/55 «περί διοικητικής αποκεντρώσεως» και ειδικότερα το άρθρο 37 αυτού.

3. Τις διατάξεις του από 24.4.1985 Π.Δ. (ΦΕΚ 181Δ/3.5.85) για τον τρόπο καθορισμού ορίων οικισμών της Χώρας μέχρι 2000 κατοίκους, κατηγορίες αυτών και καθορισμός όρων και περιορισμών δόμησής τους όπως τροποποιήθηκε με το Π.Δ. 14.2.87 (ΦΕΚ 133Δ/87).

4. Τις προτάσεις των ιδιωτών μελετητών Μηχανικών στους οποίους ανατέθηκε σχετική μελέτη στα πλαίσια του προγράμματος των ανοικτών πόλεων, που αφορούν στον προσδιορισμό των ορίων των υπόψη οικισμών.

5. Την απόφασή μας με αριθ. 296/28.1.1986 για την κατάταξη των οικισμών του Ν. Πέλλας, που έχουν πληθυσμό κάτω από 2000 κατοίκους σε κατηγορίες και καθορισμό ειδικών όρων δομήσεως, όπως ισχύει.

6. Τα πληθυσμιακά στοιχεία της τελευταίας απογραφής της ΕΣΥΕ.

7. Την πράξη γνωμοδοτήσεως του Συμβουλίου Χωροταξίας, Οικισμού και Περιβάλλοντος του Νομού με αριθμό 133/24.9.86.

8. Την απόφαση του Δημοτικού Συμβουλίων Γιαννιτσών με αριθμό 107/86.

9. Τις διατάξεις του Ν. 1577/85 (ΦΕΚ 210/Α/85) ΓΟΚ/85, αποφασίζουμε:

1. Καθορίζουμε τα όρια των οικισμών ΑΡΧΟΝΤΙΚΟ, ΑΣΒΕΣΤΑΡΙΟ, ΔΑΜΙΑΝΟ, ΕΛΕΥΘΕΡΟΧΩΡΙ του Νομού Πέλλας, όπως αυτά φαίνονται στα σχετικά πρωτότυπα τοπογραφικά διαγράμματα σε κλίμακα 1:5000, που συντάχθηκαν με βάση στοιχεία χαρτών και επιτόπου έλεγχο, θεωρήθηκαν από τον Προϊστάμενο του τμήματος Πολεοδομίας και Πολεοδομικών Εφαρμογών με την από 16.4.87 πράξη του και αποτελούν αναπόσπαστα μέρη της απόφασης αυτής.

2. Καθορίζουμε τους ακόλουθους γενικούς και ειδικούς όρους και περιορισμούς δόμησης.

2.1. Γενικοί όροι δόμησης:

2.1.1. Μέσα στα όρια των οικισμών ισχύουν οι γενικοί όροι δόμησης που προβλέπονται από το Π.Δ. της 24.4.85 (ΦΕΚ 181/3.5.85).

2.1.2. Ελάχιστο εμβαδόν αρτιότητας των γηπέδων που βρίσκονται μέσα στο ήδη εγκεχριμένο σχέδιο τριακόσια (300) τ.μ. των οικισμών Αρχοντικό και Δαμιανό.

2.1.3. Ελάχιστο εμβαδόν αρτιότητας των γηπέδων που βρίσκονται μέσα στα όρια των οικισμών αλλά έξω από τα εγκεχριμένα σχέδια:

Για τους οικισμούς Αρχοντικό, Δαμιανό χίλια (1000) τ.μ.

2.1.4. Ελάχιστο εμβαδόν αρτιότητας των γηπέδων που βρίσκονται μέσα στα όρια των οικισμών Ελευθεροχώρι και Ασβεσταριό τριακόσια (300) τ.μ.

Κατά παρέκκλιση μέσα στα παραπάνω όρια των οικισμών θεωρούνται άρτια τα γήπεδα με όποιο εμβαδόν είχαν στις 3.5.1985 ημέρα δημοσίευσης του από 24.4.1985 Π. Διατάγματος.

2.2. Ειδικοί όροι δόμησης:

Ειδικούς όρους δομησης καθορίζουμε αυτούς που προβλέπονται από τη 296/28 Ιανουαρίου 1986 απόφασή μας, όπως ισχύει.

3. Κατατάσσουμε τους οικισμούς στις εξής κατηγορίες:

3.1. Ως προς τη θέση στο χώρο:

Αρχοντικό: Ούτε περιαστικός, ούτε παραλιακός, ούτε τουριστικός.

Ασβεσταριό: Ούτε περιαστικός, ούτε παραλιακός, ούτε τουριστικός.

Δαμιανό: Ούτε περιαστικός, ούτε παραλιακός, ούτε τουριστικός.

Ελευθεροχώρι: Παραθεριστικός.

3.2. Ως προς το βαθμό προστασίας σύμφωνα με τη 296/28 Ιαν. 1986 απόφασή μας.

3.3. Ως προς τη δυναμικότητα:

Αρχοντικό: Στάσιμος

Ασβεσταριό: Στάσιμος.

Δαμιανό: Στάσιμος.

Ελευθεροχώρι: Στάσιμος.

3.4. Ως προς το βαθμό διασποράς:

Αρχοντικό: Διάσπαρτος.

Ασβεσταριό: Διάσπαρτος.

Δαμιανό: Διάσπαρτος.

Ελευθεροχώρι: Διάσπαρτος.

3.5. Ως προς το μέγεθος:

Αρχοντικό: Μεσαίος.

Ασβεσταριό: Μικρός.

Δαμιανό: Μεσαίος.

Ελευθεροχώρι: Μικρός.

4.1. Πριν από οποιαδήποτε κατάτμηση οικοπέδων μέσα στα όρια των οικισμών θα πρέπει να θεωρείται το σχετικό τοπογραφικό διάγραμμα από το αρμόδιο Πολεοδομικό Γραφείο ή Τμήμα Πολεοδομίας και Πολεοδομικών Εφαρμογών του Νομού, ώστε να εξασφαλίζεται η συνέχεια των υπαρχόντων και η δημιουργία νέων κοινοχρήστων χώρων σύμφωνα με τα οριζόμενα στις διατάξεις της παρ. 1 του άρθρου 6 του Π.Δ. της 24.4.85.

4.2. Να εξασφαλίζεται οπωσδήποτε η συνέχεια των υφισταμένων ή εγκεχριμένων δρόμων του οικισμού.


Κατά τα λοιπά ισχύουν τα οριζόμενα στο Π.Δ. της 24.4.1985 (ΦΕΚ 181/Δ/85), όπως τροποποιήθηκε.

Η απόφαση αυτή μαζί με τα σχεδιαγράμματα οριοθέτησης των οικισμών που τη συνοδεύουν να δημοσιευθεί στην Εφημερίδα της Κυβερνήσεως.

Έδεσσα, 22 Απριλίου 1987

Ο Νομάρχης

ΝΙΚ. ΜΑΚΡΑΚΗΣ

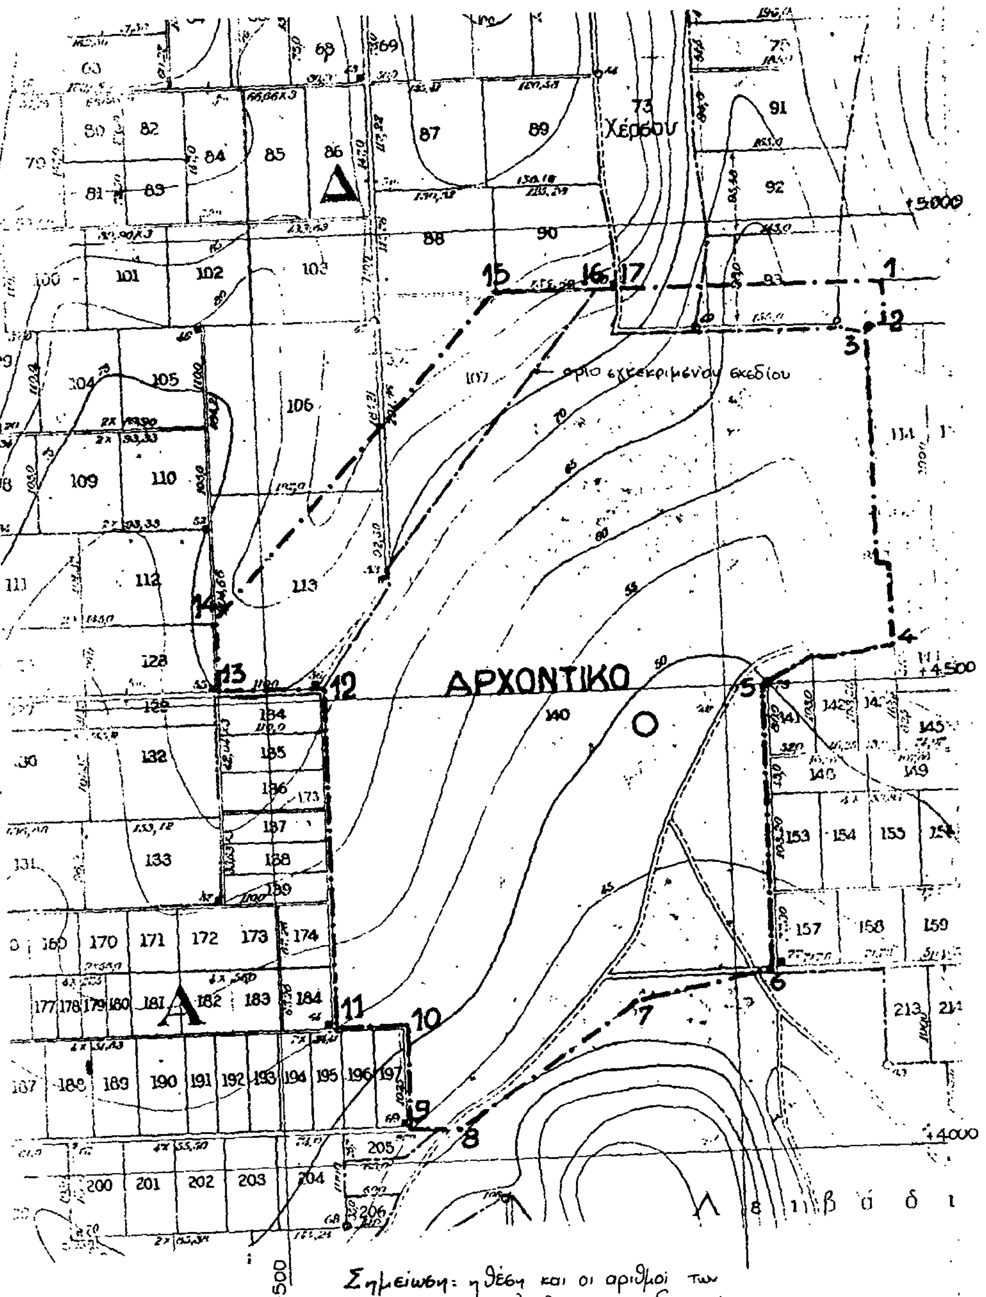

Σημείωση: η θέση και οι αριθμοί των αγροτεμαχίων έχουν ληφθεί απο το διάγραμμα διανομής Αρχοντικού, που συνέταξε το Υπ. Γεωργίας.

ΝΟΜΟΣ ΠΕΛΛΑΣ

ΤΜΗΜΑ ΠΟΛΕΟΔΟΜΙΑΣ ΚΑΙ ΠΟΛΕΟΔΟΜΙΚΩΝ ΕΦΑΡΜΟΓΩΝ

ΟΡΙΟΘΕΤΗΣΗ ΟΙΚΙΣΜΟΥ "ΑΡΧΟΝΤΙΚΟ"

κλ. 1: 5.000

ΥΠΟΜΝΗΜΑ

— · — · — ΟΡΙΟ ΟΙΚΙΣΜΟΥ η τεθλασμένη γραμμή 1-2-3-4-5-6-7-8-9-10-11-12-13-14-15-16-17-1, που συμπίπτει με το εγκεκριμένο σχέδιο εκτος απο τα τμήματα μεταξύ των σημείων 12-16 και 17-3 όπου καθορίζεται όπως φαίνεται στο σχεδιάγραμμα.

ΚΑΤΗΓΟΡΙΑ ΟΙΚΙΣΜΟΥ

θεση στον χώρο: ούτε περιαστικός ούτε παραλιακός ούτε τουριστικός — βαθμός προστασίας: αδιάφορος

βαθμός διασποράς: διάσπαρτος

δυναμικότητα: στάσιμος — μέγεθος: μεσαίος

ΕΛΑΧΙΣΤΟ ΕΜΒΑΔΟΝ ΑΡΤΙΟΤΗΤΑΣ

300 τ.μ. μέσα στο εγκεκριμένο σχέδιο

1.000 τ.μ. στα υπόλοιπα γήπεδα μέσα στο όριο του οικισμού

Κατά τα λοιπά ισχύουν οι διατάξεις του Π.Δ. 24-4-1985 (ΦΕΚ 181/Δ/85) και η 296/28-1-86 απόφαση του Νομάρχη Πέλλας.

Το σχεδιάγραμμα αυτό συνοδεύει την 1252/22-4-1987 απόφαση του Νομάρχη Πέλλας για την οριοθέτηση του οικισμού "ΑΡΧΟΝΤΙΚΟ"

Έδεσσα 16-4-1987

ΕΛΕΓΧΘΗΚΕ

Έδεσσα 16-4-1987

Ελένη Κυριλλίδου
Μηχ/κος ΠΕ2 με Α' β

ΘΕΩΡΗΘΗΚΕ

Η προϊσταμένη ΤΠ&ΠΕ

Μαρία Πελικπασίδου
Μηχ/κος ΠΕ4 με Α' β

ΝΟΜΟΣ ΠΕΛΛΑΣ

ΤΜΗΜΑ ΠΟΛΕΟΔΟΜΙΑΣ ΚΑΙ ΠΟΛΕΟΔΟΜΙΚΩΝ ΕΦΑΡΜΟΓΩΝ

ΟΡΙΟΘΕΤΗΣΗ ΟΙΚΙΣΜΟΥ "ΑΣΒΕΣΤΑΡΙΟ"

κλ. 1:5.000

ΥΠΟΜΝΗΜΑ

—.—.—.— ΟΡΙΟ ΟΙΚΙΣΜΟΥ η τεθλασμένη γραμμή 1-2-3-4-5-6-7-8-9-10-11-12-13-14-15-16-17-18-19-20-21-22-1 που συμπίπτει με το όριο του οικισμού όπως κυρώθηκε με την διανομή 1960 του Υπ. Γεωργίας

ΚΑΤΗΓΟΡΙΑ ΟΙΚΙΣΜΟΥ

Θέση στον χώρο: ούτε περιαστικός ούτε παραλιακός ούτε τουριστικός

δυναμικότητα: στάσιμος

βαθμός προστασίας: ενδιαφέρων

βαθμός διασποράς: διάσπαρτος

μέγεθος: μικρός

ΕΛΑΧΙΣΤΟ ΕΜΒΑΔΟΝ ΑΡΤΙΟΤΗΤΑΣ

300 τ.μ. μέσα στο όριο του οικισμού

Κατά τα λοιπά ισχύουν οι διατάξεις του Π.Δ. 24-4-1985 (ΦΕΚ 181/Δ/85) και η 296/28-1-86 απόφαση του Νομάρχη Πέλλας

Το σχεδιάγραμμα αυτό συνοδεύει την 1252/22-4-1987 απόφαση του Νομάρχη Πέλλας για την οριοθέτηση του οικισμού "ΑΣΒΕΣΤΑΡΙΟ"

Έδεσσα 16-4-1987

ΕΛΕΓΧΘΗΚΕ


Έδεσσα 16-4-1987

Ελένη Κυριμλίδου
Μηχ/κος ΠΕ2 με Α' β

ΘΕΩΡΗΘΗΚΕ

Η προϊσταμένη ΤΠ4ΠΕ

Μαρία Πελικπασίδου
Μηχ/κος ΠΕ4 με Α' β

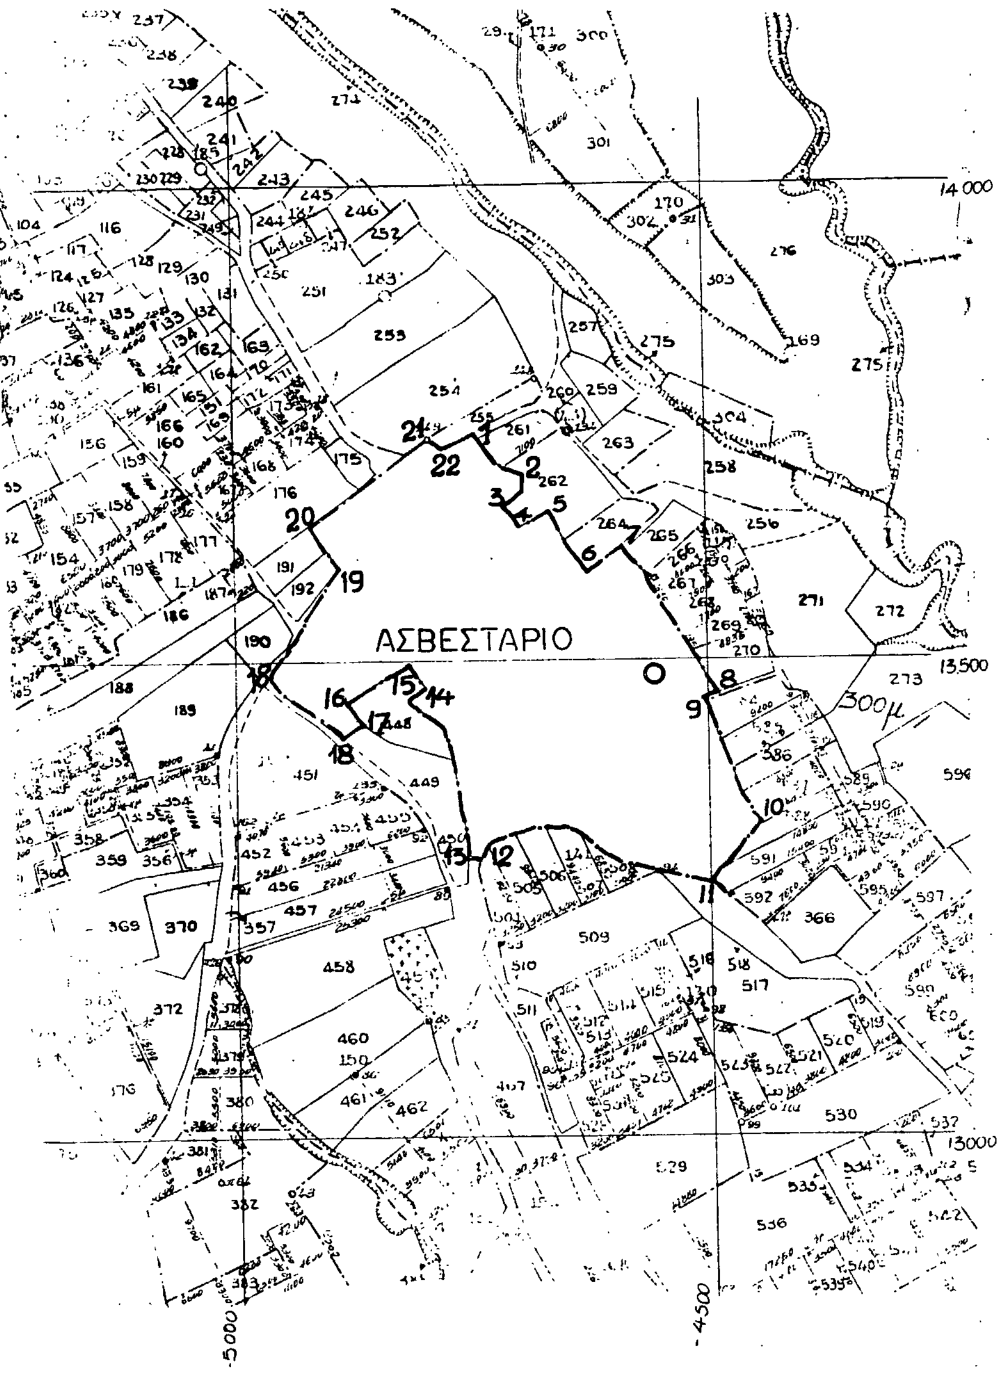

ΝΟΜΟΣ ΠΕΛΛΑΣ

ΤΜΗΜΑ ΠΟΛΕΟΔΟΜΙΑΣ ΚΑΙ ΠΟΛΕΟΔΟΜΙΚΩΝ ΕΦΑΡΜΟΓΩΝ

ΟΡΙΟΘΕΤΗΣΗ ΟΙΚΙΣΜΟΥ "ΔΑΜΙΑΝΟ"

ΚΛ. 1:5.000

ΥΠΟΜΝΗΜΑ

— · — · — ΟΡΙΟ ΟΙΚΙΣΜΟΥ η τεθλασμένη γραμμή 1-2-3-4-5-6-7-8-9-10-11-12-13-14-15-16-17-1, που συμπίπτει με το εγκεκριμένο σχέδιο εκτός από το τμήμα μεταξύ των σημείων 8-13 που καθορίζεται όπως φαίνεται στο σκεδιάγραμμα.

ΚΑΤΗΓΟΡΙΑ ΟΙΚΙΣΜΟΥ

ούτε περιαστικός ούτε παραλιακός ούτε τουριστικός — βαθμός προστασίας: αδιάφορος

βαθμός διασποράς: Διάσπαρτος

δυναμικότητα: στάσιμος — μέγεθος: μέσαιος

ΕΛΑΧΙΣΤΟ ΕΜΒΑΔΟΝ ΑΡΤΙΟΤΗΤΑΣ

300 τ.μ. μέσα στο εγκεκριμένο σχέδιο

1.000 τ.μ. στα υπόλοιπα γήπεδα μέσα στο όριο του οικισμού

Κατά τα λοιπά ισχύουν οι διατάξεις του Π.Δ. 24.4.1985 (ΦΕΚ 181/Δ/85) και η 296/28-1-86 απόφαση του Νομάρχη Πέλλας.

Το σκεδιάγραμμα αυτό συνοδεύει την 1252/22-4-1987 απόφαση του Νομάρχη Πέλλας για την οριοθέτηση του οικισμού "ΔΑΜΙΑΝΟ"

Εδεσσα 16 - 4 - 1987

ΕΛΕΓΧΘΗΚΕ	ΘΕΩΡΗΘΗΚΕ
Εδεσσα 16-4-1987	Η προϊσταμένη ΤΠ & ΠΕ
Ελένη Κυριμλίδου	Μαρία Πελικπασίδου
Μηχ/κος ΠΕ2 με Α΄Β	Μηχ/κος ΠΕ4 με Α΄Β

ΔΑΜΙΑΝΟΝ

Σημείωση: η θέση και οι αριθμοί των αγροτεμαχίων έχουν ληφθεί από το διάγραμμα Δαμιανού, που συνέταξε το Υπ. Γεωργίας.

ΝΟΜΟΣ ΠΕΛΛΑΣ

ΤΜΗΜΑ ΠΟΛΕΟΔΟΜΙΑΣ ΚΑΙ ΠΟΛΕΟΔΟΜΙΚΩΝ ΕΦΑΡΜΟΓΩΝ

ΟΡΙΟΘΕΤΗΣΗ ΟΙΚΙΣΜΟΥ "ΕΛΕΥΘΕΡΟΧΩΡΙΟ"

κλ. 1:5.000

ΥΠΟΜΝΗΜΑ

—.—.— ΟΡΙΟ ΟΙΚΙΣΜΟΥ η τεθλασμένη γραμμή 1-2-3-4-5-6-7-1 που συμπίπτει με το όριο του οικισμού όπως κυρώθηκε με την διανομή του 1966 του Υπ. Γεωργίας.

ΚΑΤΗΓΟΡΙΑ ΟΙΚΙΣΜΟΥ

θέση στον χώρο: παραθεριστικος — βαθμος προστασιας: ενδιαφέρων

βαθμός διασποράς: διάσπαρτος

δυναμικότητα: στάσιμος — μέγεθος: μικρός

ΕΛΑΧΙΣΤΟ ΕΜΒΑΔΟΝ ΑΡΤΙΟΤΗΤΑΣ

300 τ.μ. μέσα στο όριο του οικισμού

Κατά τα λοιπά ισχύουν οι διατάξεις του Π.Δ. 24-4-1985 (ΦΕΚ 181/Δ/85) και η 296/28-1-86 απόφαση του Νομάρχη Πέλλας.

Το σχεδιάγραμμα αυτό συνοδεύει την 1252/22-4-1987 απόφαση του Νομάρχη Πέλλας για την οριοθέτηση του οικισμού "ΕΛΕΥΘΕΡΟΧΩΡΙΟ"

Έδεσσα 16 Απριλίου 1987

ΕΛΕΓΧΘΗΚΕ


Έδεσσα 16-4-1987

Ελένη Κυριλλίδου
Μηχ/κος ΠΕ2 με Α΄ β

ΘΕΩΡΗΘΗΚΕ

Η Προϊσταμένη ΤΠ&ΠΕ

Μαρία Πελικπασίδου
Μηχ/κος ΠΕ4 με Α΄ β

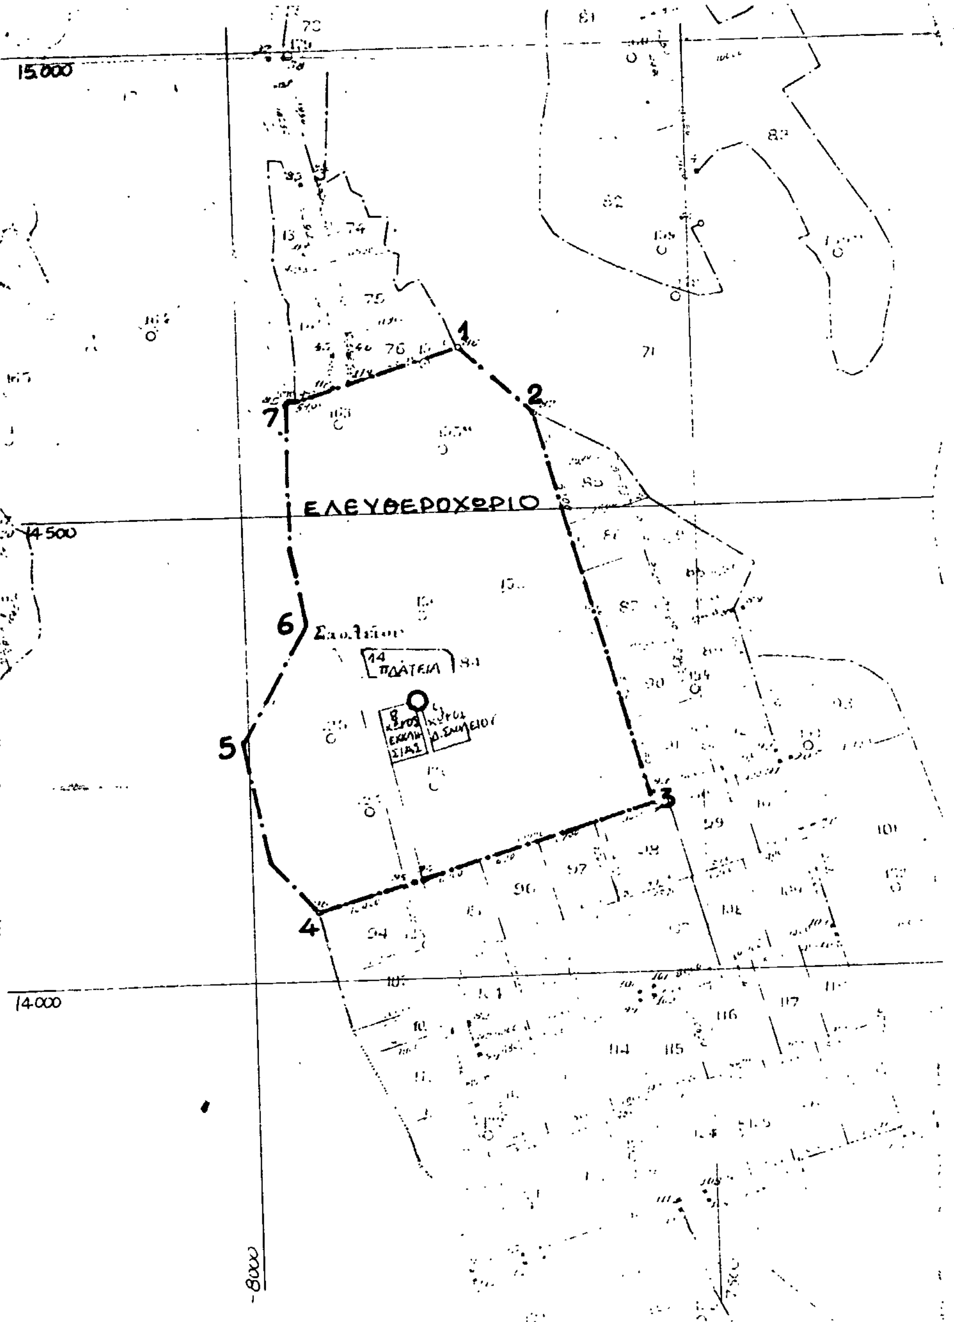

Αριθ. Τ.Π. 1836 (3)

Τροποποίηση ρυμοτομικού σχεδίου στο Ο.Τ. 273α της πόλης των Σερρών.

Ο ΝΟΜΑΡΧΗΣ ΣΕΡΡΩΝ

Έχοντας υπόψη:

1. Τις διατάξεις του Ν. 3200/55 «περί διοικητικής αποκεντρώσεως».

2. Τα άρθρα 1, 2, 3, 4, 9 του από 17.7.1923 Ν.Δ. «περί σχεδίων πόλεων, κωμών και συνοικισμών του Κράτους».

3. Τις διατάξεις του Ν. 1337/83 «περί επέκτασης των πολεοδομικών σχεδίων οικιστική ανάπτυξη και σχετικές ρυθμίσεις».

4. Το αρ. 1 του Ν.Δ. 443/83 «περί αρμοδιότητας Νομαρχών».

5. Το με αριθ. πρωτ. 1986/8.7.86 έγγραφο του Δήμου Σερρών με το οποίο μας διαβιβάζει όλα τα δικαιολογητικά για το χαρακτηρισμό τμήματος του Ο.Π. 273α ως χώρου Πρασίνου.

6. Την 74/15/5.11.1986 ομόφωνη απόφαση του Συμβουλίου Χ.Ο.Π.

7. Το από 4.10.1969 Δ/γμα (ΦΕΚ 217 τεύχος Δ) ρυμοτομίας της περιοχής του Ο.Π. 273α, αποφασίζουμε:


Εγκρίνουμε την τροποποίηση του Ο.Π. 273α για τη δημιουργία τμήματος αυτού ως χώρου πρασίνου όπως φαίνεται στο συνημμένο τοπογραφικό διάγραμμα με κλίμακα 1:500.

Η απόφαση αυτή να δημοσιευθεί στην Εφημερίδα της Κυβερνήσεως.

Σέρρες, 8 Απριλίου 1987

Ο Νομάρχης

ΠΑΝ. ΜΑΥΡΙΔΗΣ

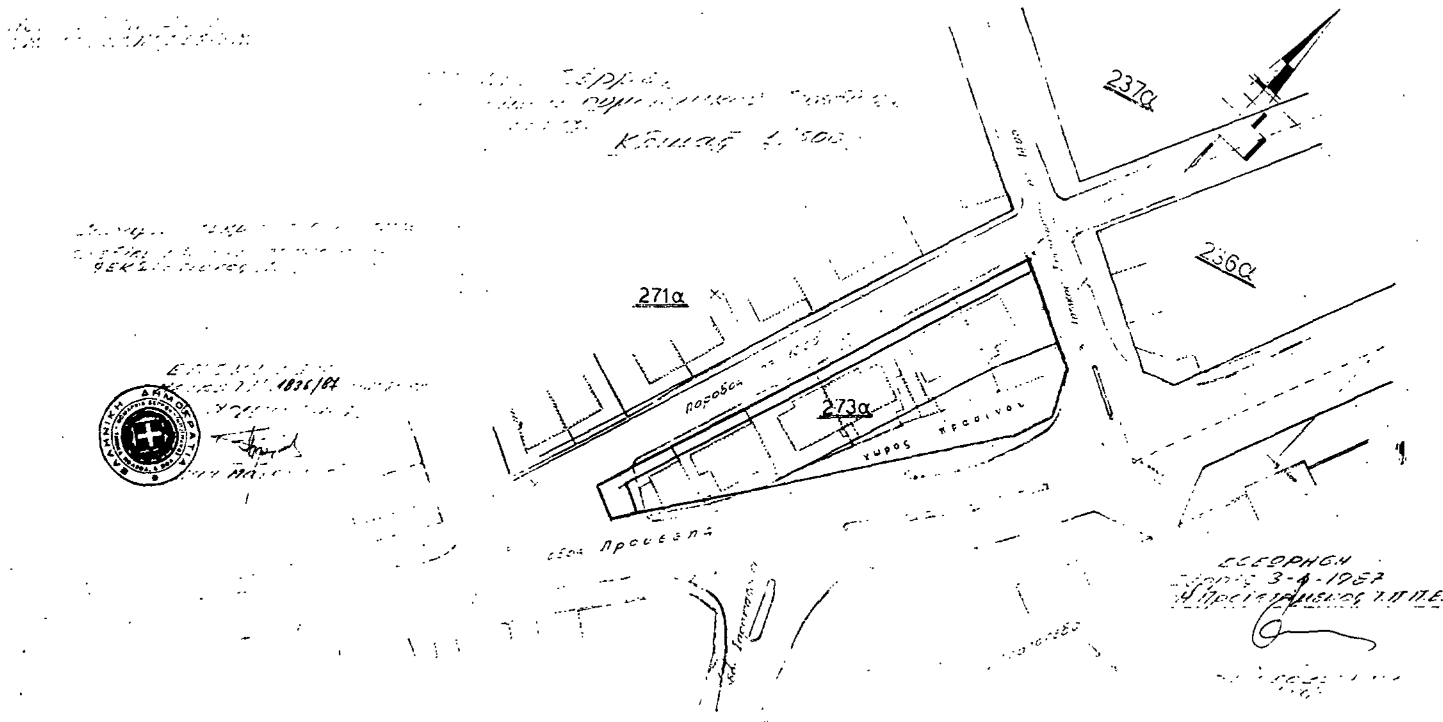

ΑΠΟ ΤΟ ΕΘΝΙΚΟ ΤΥΠΟΓΡΑΦΕΙΟ